




VARBERGS
KOMMUN

Profilritning mall: tvärsektion

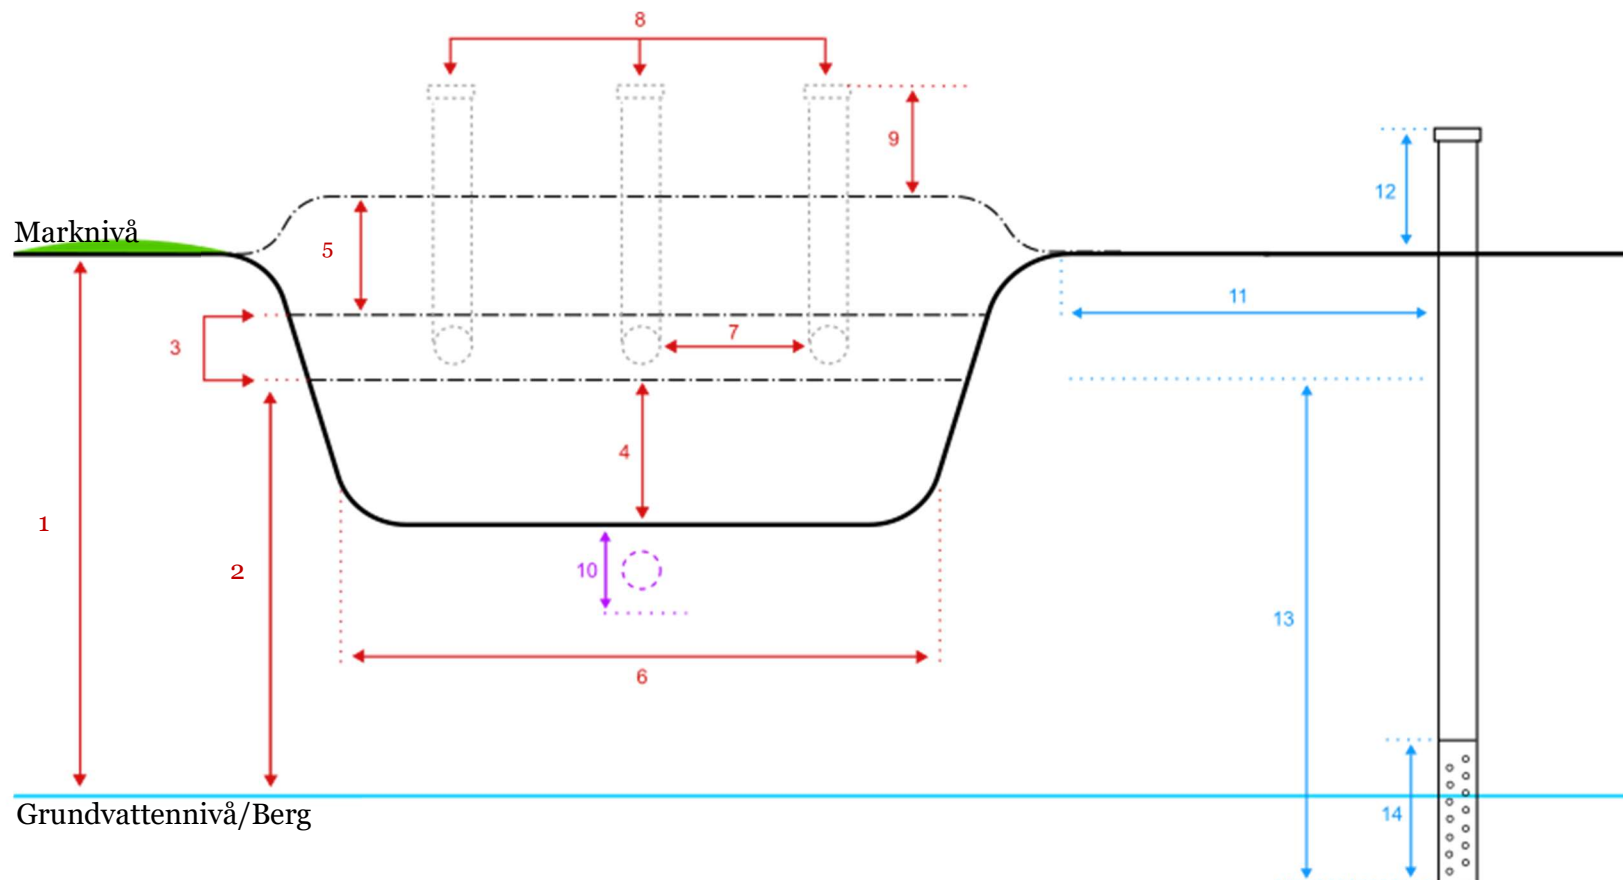

Denna mall kan användas som stöd för utmärkning av *tvärsektion* för profilritning.

Utförande: Följ sifferanvisningar och fyll i måtten för anläggningens delar.

Fastighetsbeteckning: _____

Typ av avloppsanläggning: _____

Provgropens djup (cm) _____

- | | | | |
|----|---|-------|----|
| 1. | Avstånd från marknivå till påträffande av grundvatten/berg | _____ | cm |
| 2. | Avstånd från grundvattennivå/berg till spridarlagrets underkant | _____ | cm |
| 3. | Mått på spridningslager | _____ | cm |
| 4. | Mått på förstärkningslager | _____ | cm |
| 5. | Mått på frostskyddslager | _____ | cm |

- | | | | |
|-----|---|-------|----|
| 6. | Bredd på bädden | _____ | cm |
| 7. | Mått mellan spridningsledningarna | _____ | cm |
| 8. | a) Antal spridningsrör | _____ | st |
| 8. | b) Antal luftningsrör | _____ | st |
| 9. | Längd på luftningsrör över frostskyddslager | _____ | cm |
| 10. | * Mått på dräneringslager (markbädd) | _____ | cm |
| 11. | Avstånd från anläggning till grundvattenrör | _____ | cm |
| 12. | Mått på grundvattenrör över marknivå | _____ | cm |
| 13. | Längd på grundvattenrör från undre spridningslagrets nivå | _____ | cm |
| 14. | Mått på grundvattenrörets nedersta del (perforerade) | _____ | cm |